


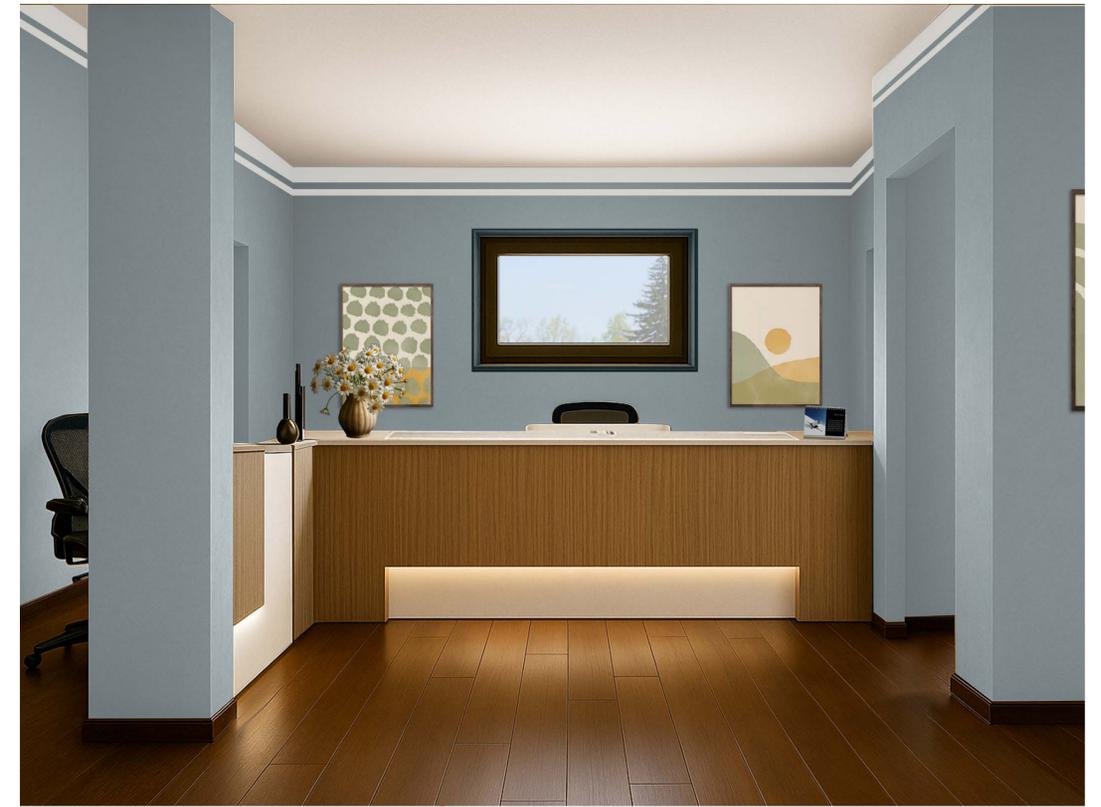


ASSOCIAZIONE TUMORI TOSCANA - NUOVA SEDE  
via Corelli - FIRENZE


① RECEPTION



② POLIFUNZIONALE

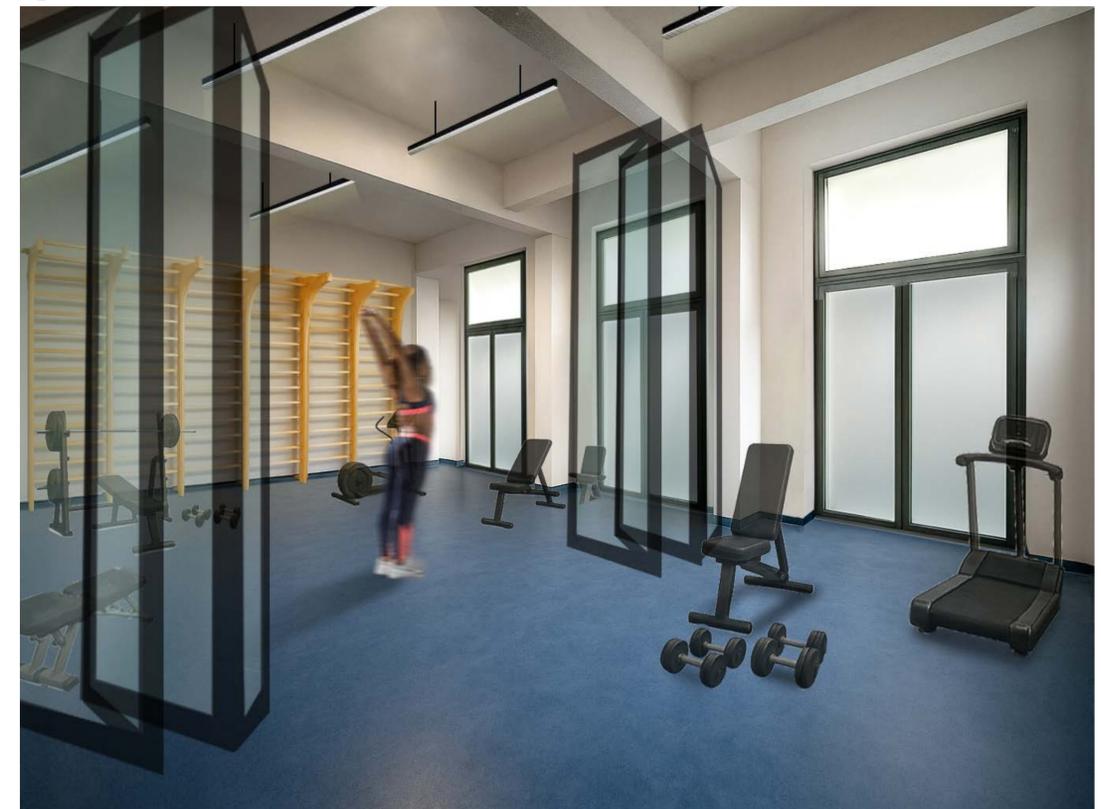

PIANTA PIANO TERRA

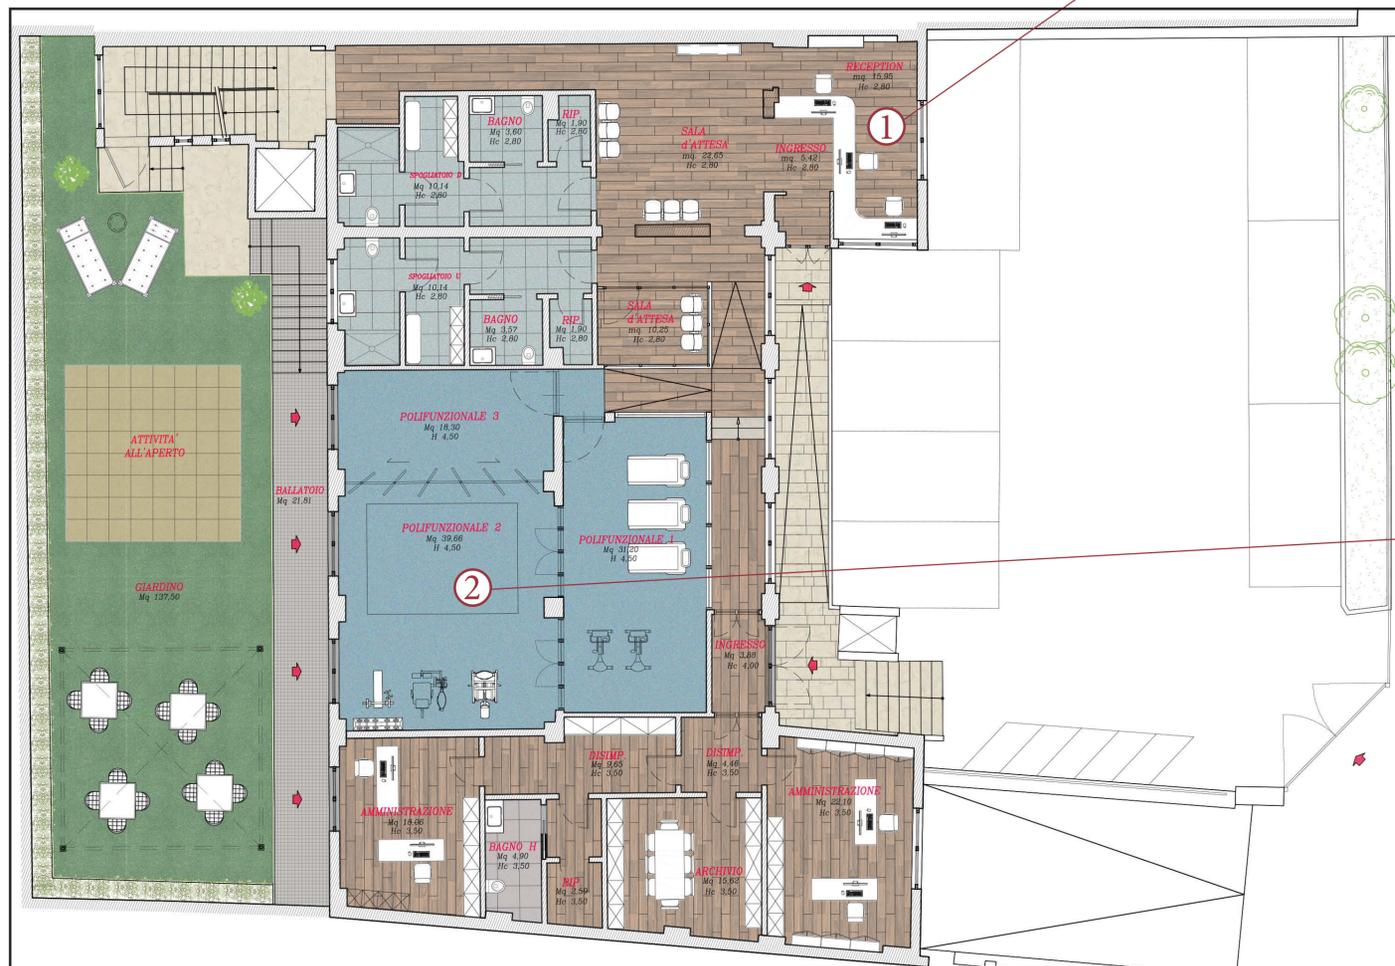

Scala 1:100

① AMBULATORIO



② TERRAZZA




PIANTA PIANO PRIMO



Scala 1:100

PIANTA PIANO INTERRATO

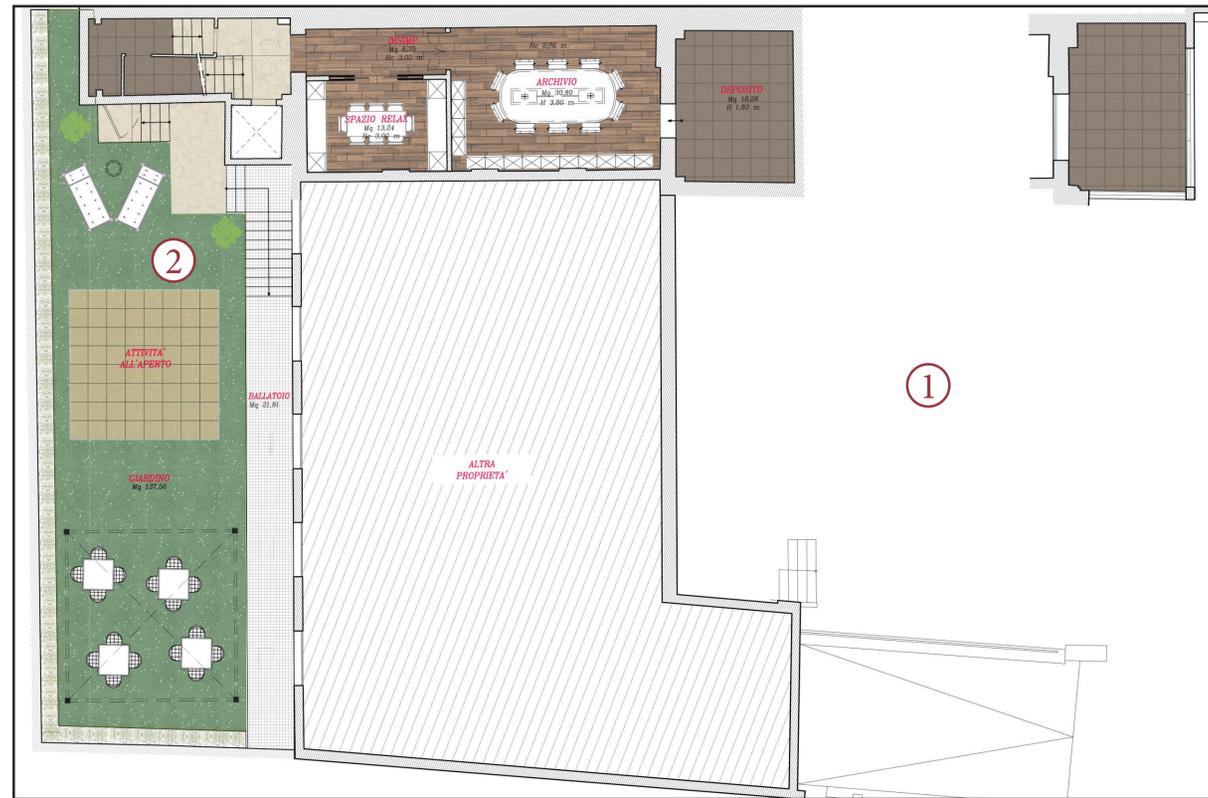

Scala 1:100

① FACCIATA PRINCIPALE



② CORTE INTERNA

